


Bohrung I (Süßwasserbohrung)


für den

Malsfelder Söuerling

Endgültiger Ausbau

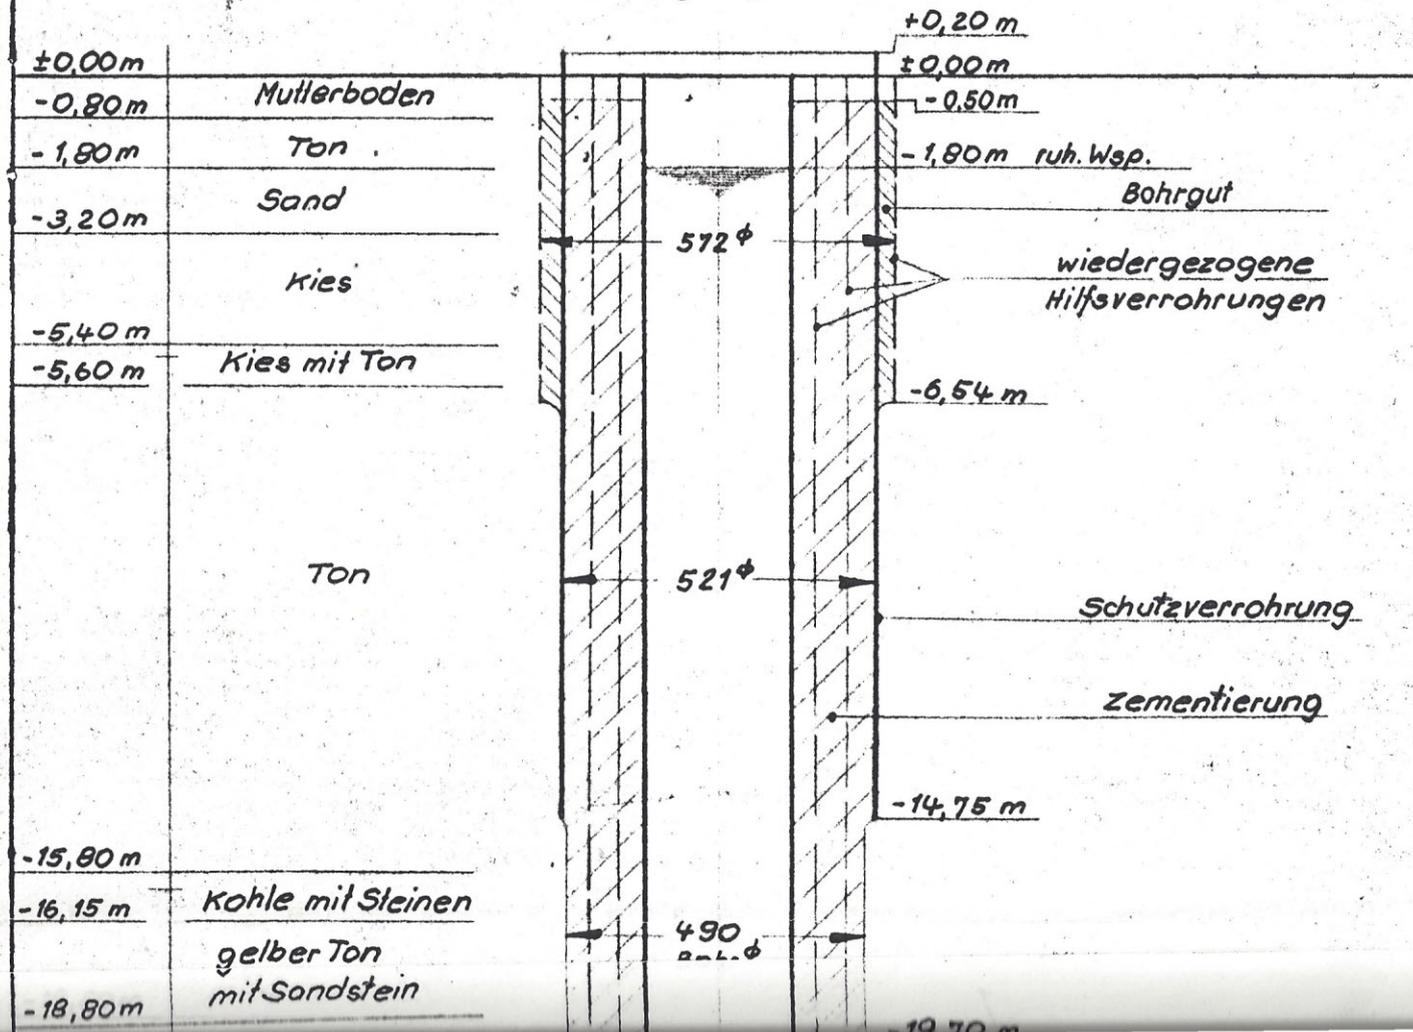

-18,80 m	gelber Ton mit Sandstein
-25,80 m	gelber Sand
-32,60 m	hellgelber Sandstein teilweise etwas Quarz
-44,00 m	heller Sandstein mit Ton
	roter toniger Sandstein

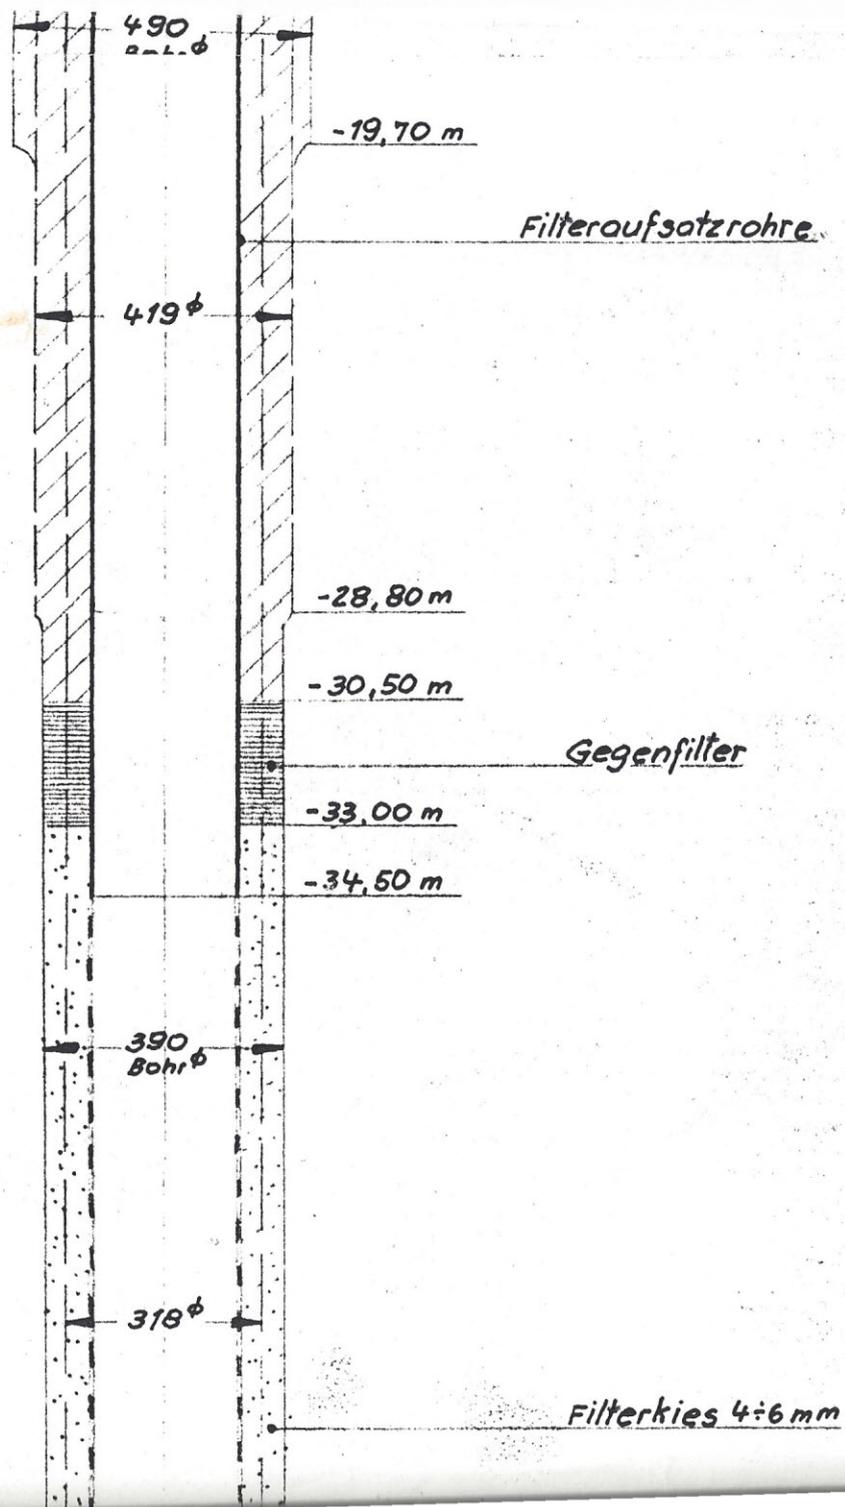

-48,20 m

heller Sandstein

-50,20 m

NW
250

Filterrohre

-61,60 m

roter Sandstein

290
Bohr

-73,50 m

-73,90 m

-73,90 m

